



Planta baixa  
Esc\_\_ Sem Escala



Localização  
Esc\_\_ Sem Escala

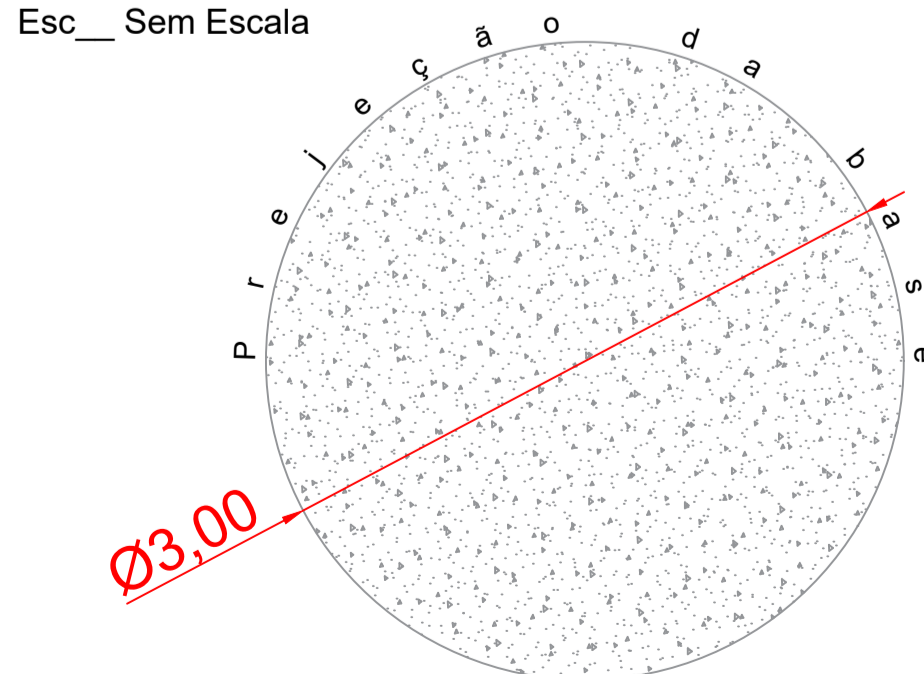


Detalhe base caixa d'água - Concreto  
Esc\_\_ Sem Escala

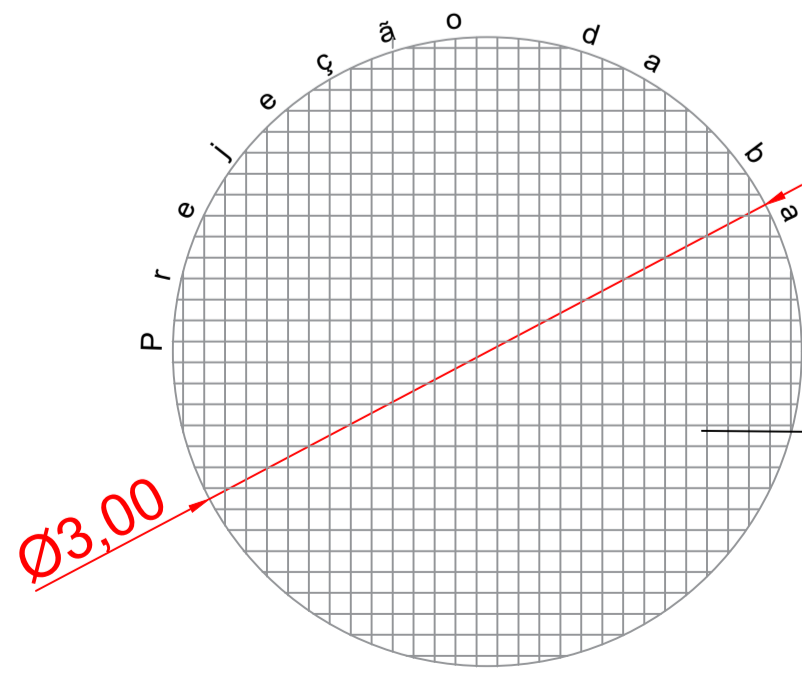


Detalhe base caixa d'água - Armadura  
Esc\_\_ Sem Escala


TELA DE ACO SOLDADA NERVURADA,  
ESPACAMENTO DA MALHA = 10 X 10 CM

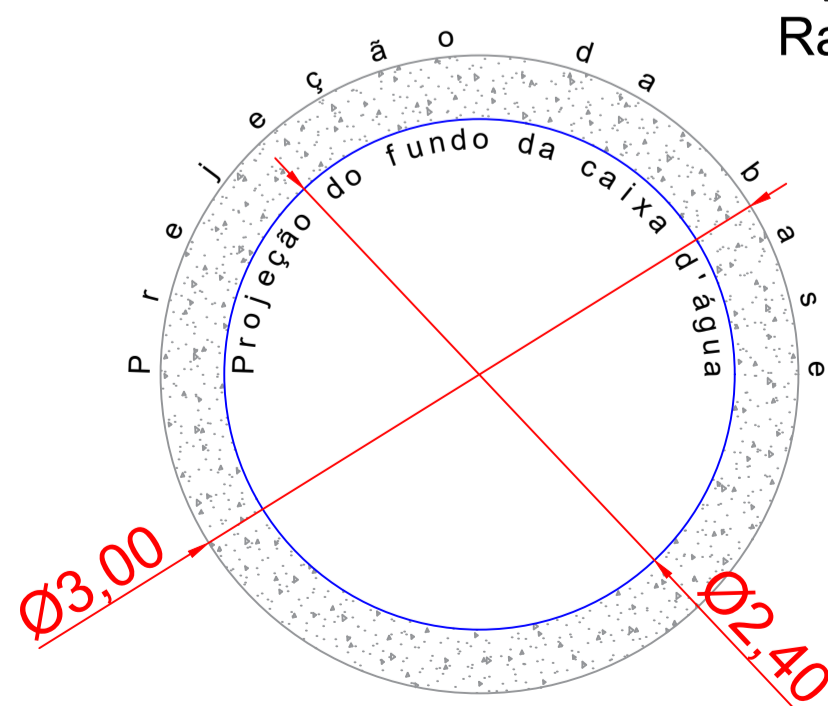

Detalhe base caixa d'água - Projeção  
Esc\_\_ Sem Escala

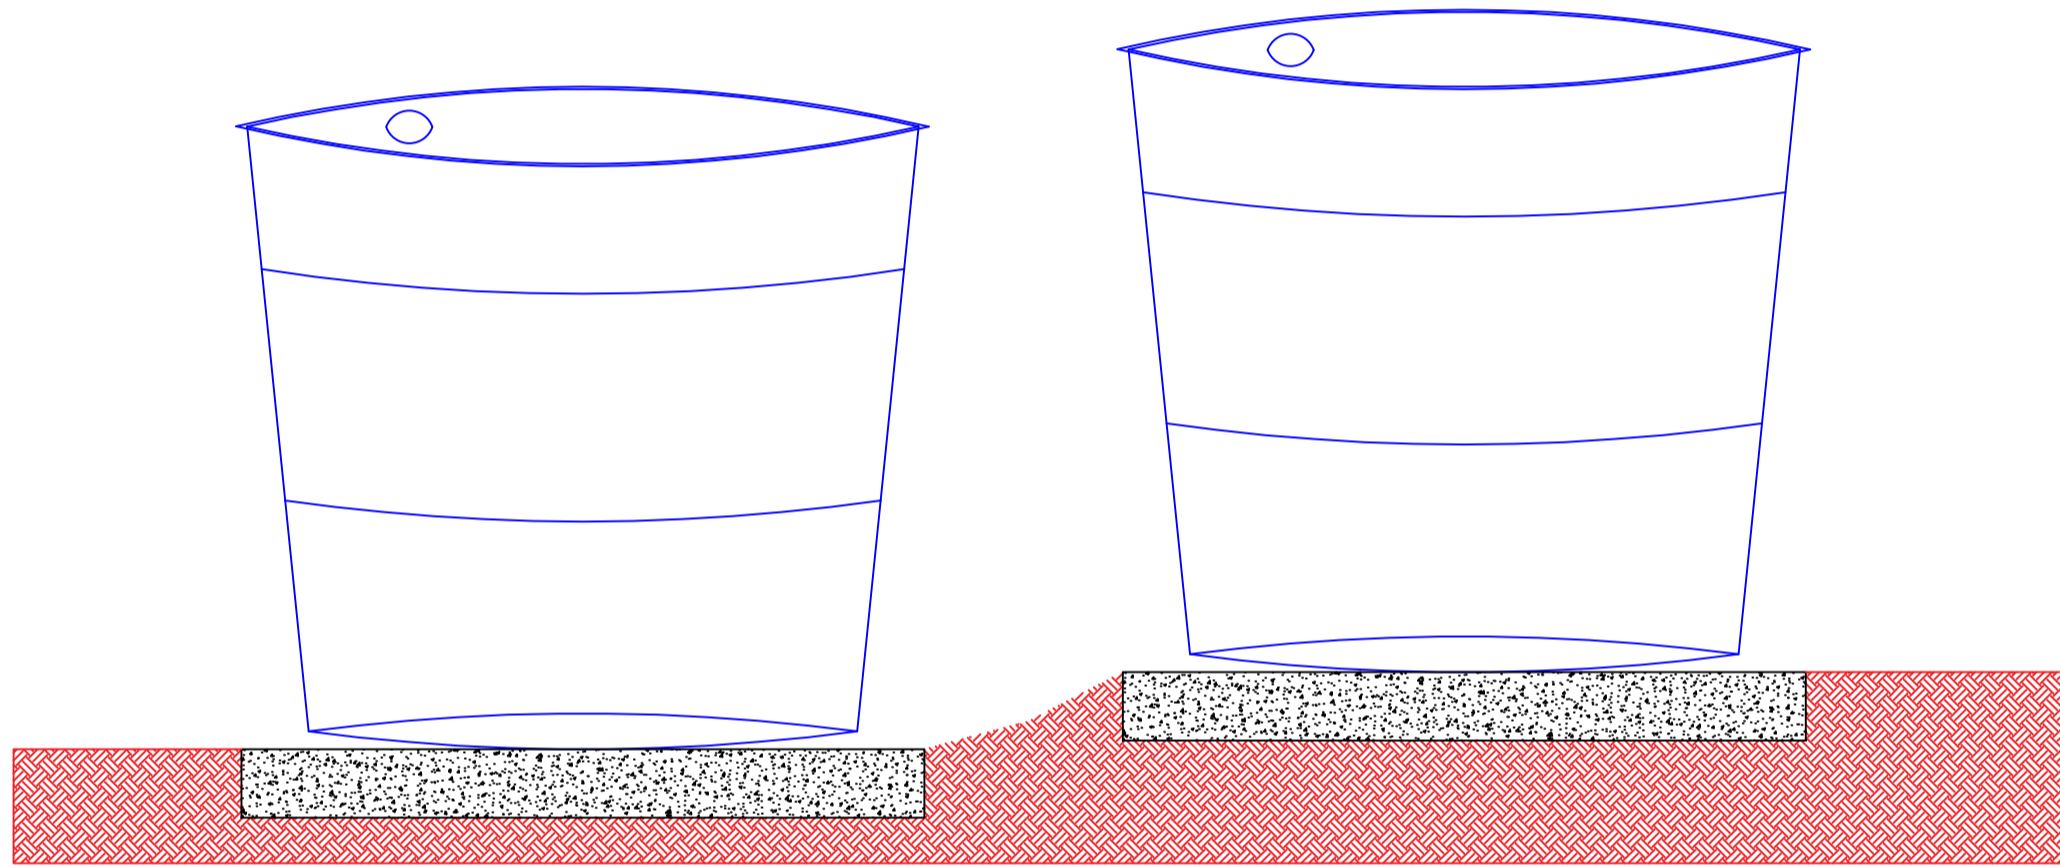

Vista em projeção  
Esc\_\_ Sem Escala

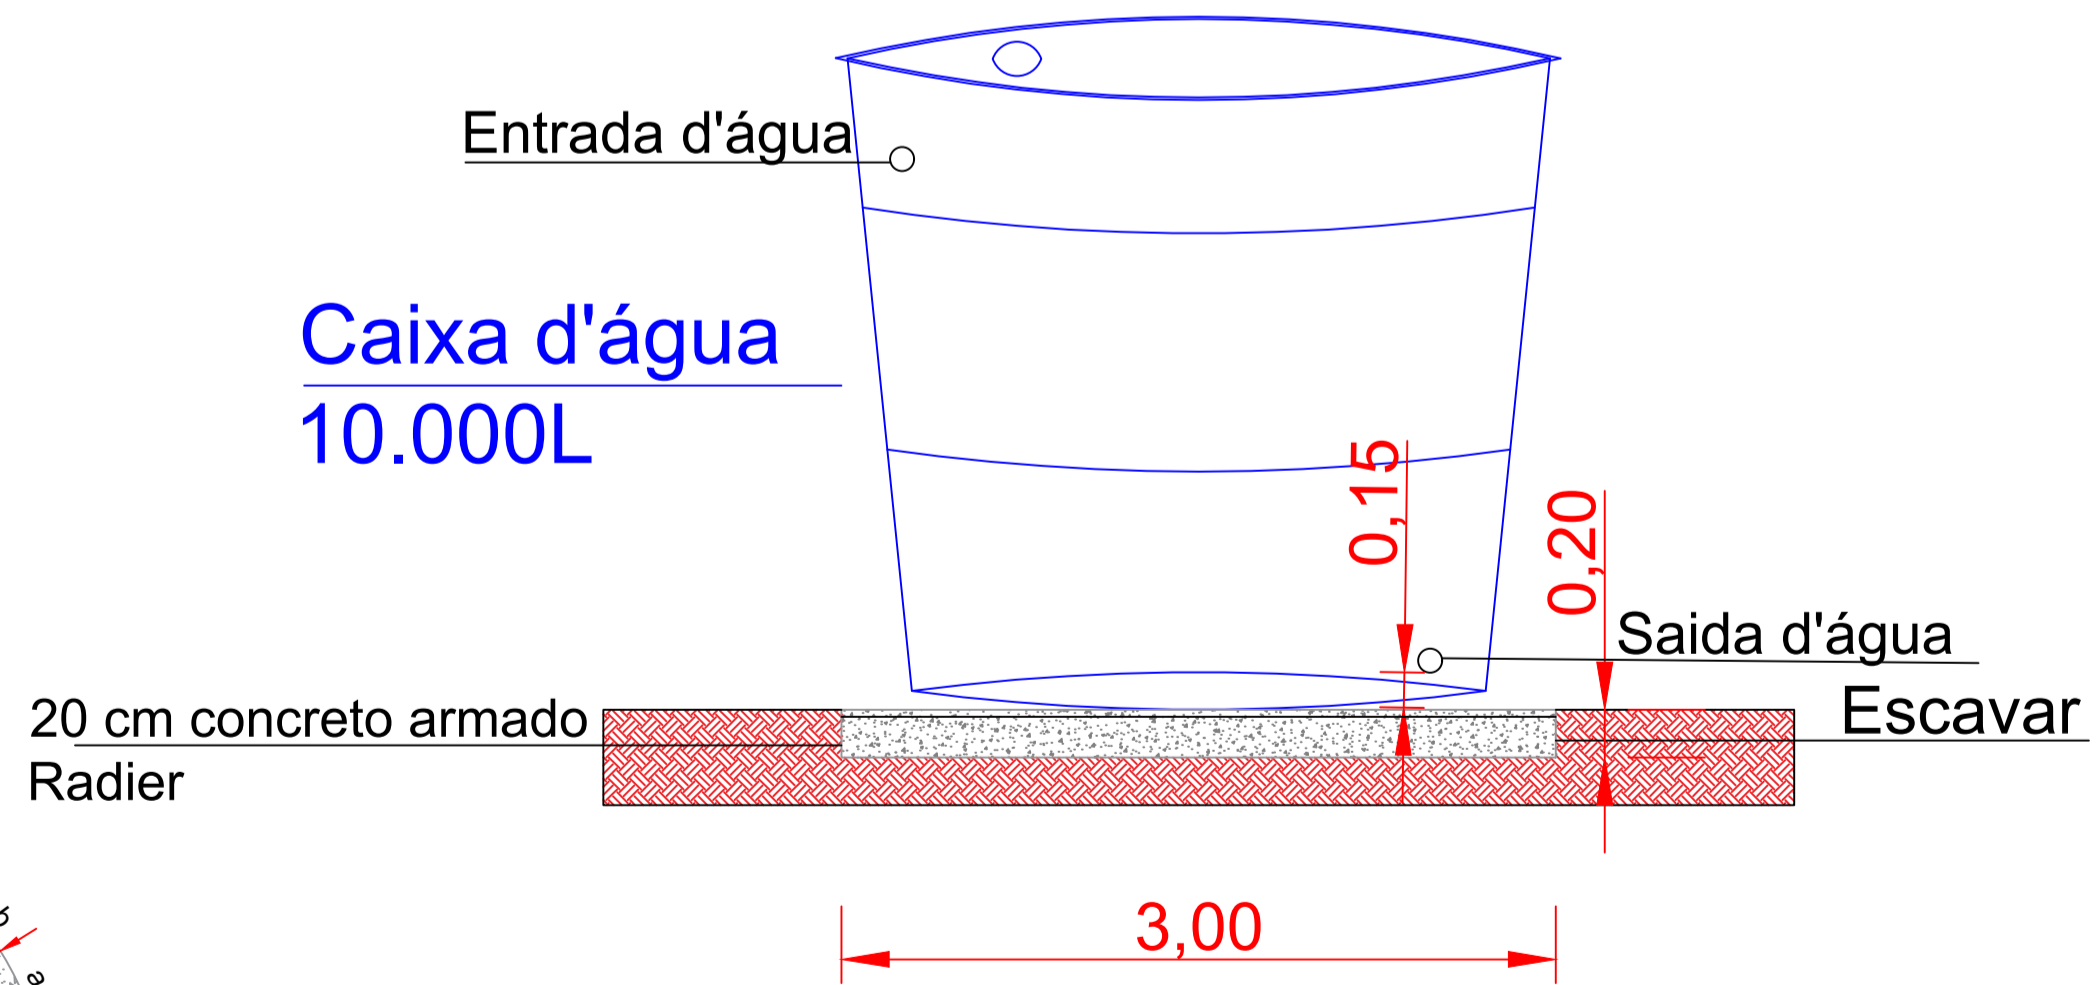

Perfil  
Esc\_\_ Sem Escala

	PREFEITURA MUNICIPAL DE ITAJUBÁ Secretaria Municipal de Obras - SEMOB	Folha: 01/01
		Escala: Indicada
Obra:	Melhoria de captação d'água	Unidade: Metros
Projeto:	Terraplanagem/Conteção	Data: Outubro de 2021
Local:	Bairro São Pedro, área rural, Itajubá - MG	CREA: 250.463/D
Responsável:	Eng. Civil Yuri Cortez Mauad	